



MÖGLICHER STANDORT
①
LÜFTUNGSTURM NEBEN HAUPT-EINGANG

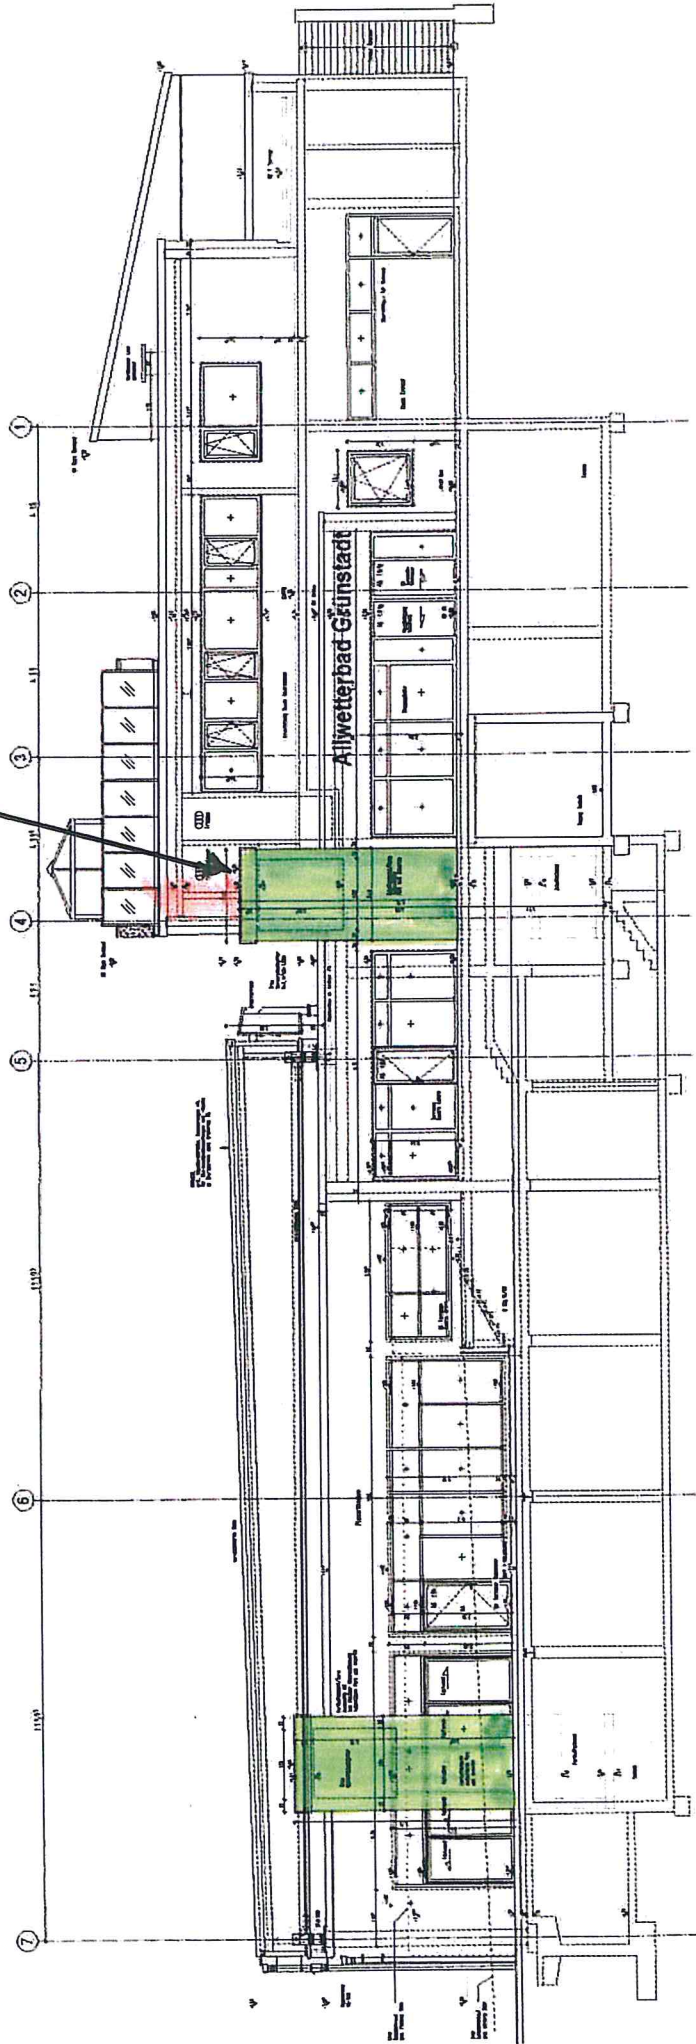

SEITEANSICHT
 STANDORT 1
 LÜFTUNGSTURM HAUPTTEILUNG

M 1:50

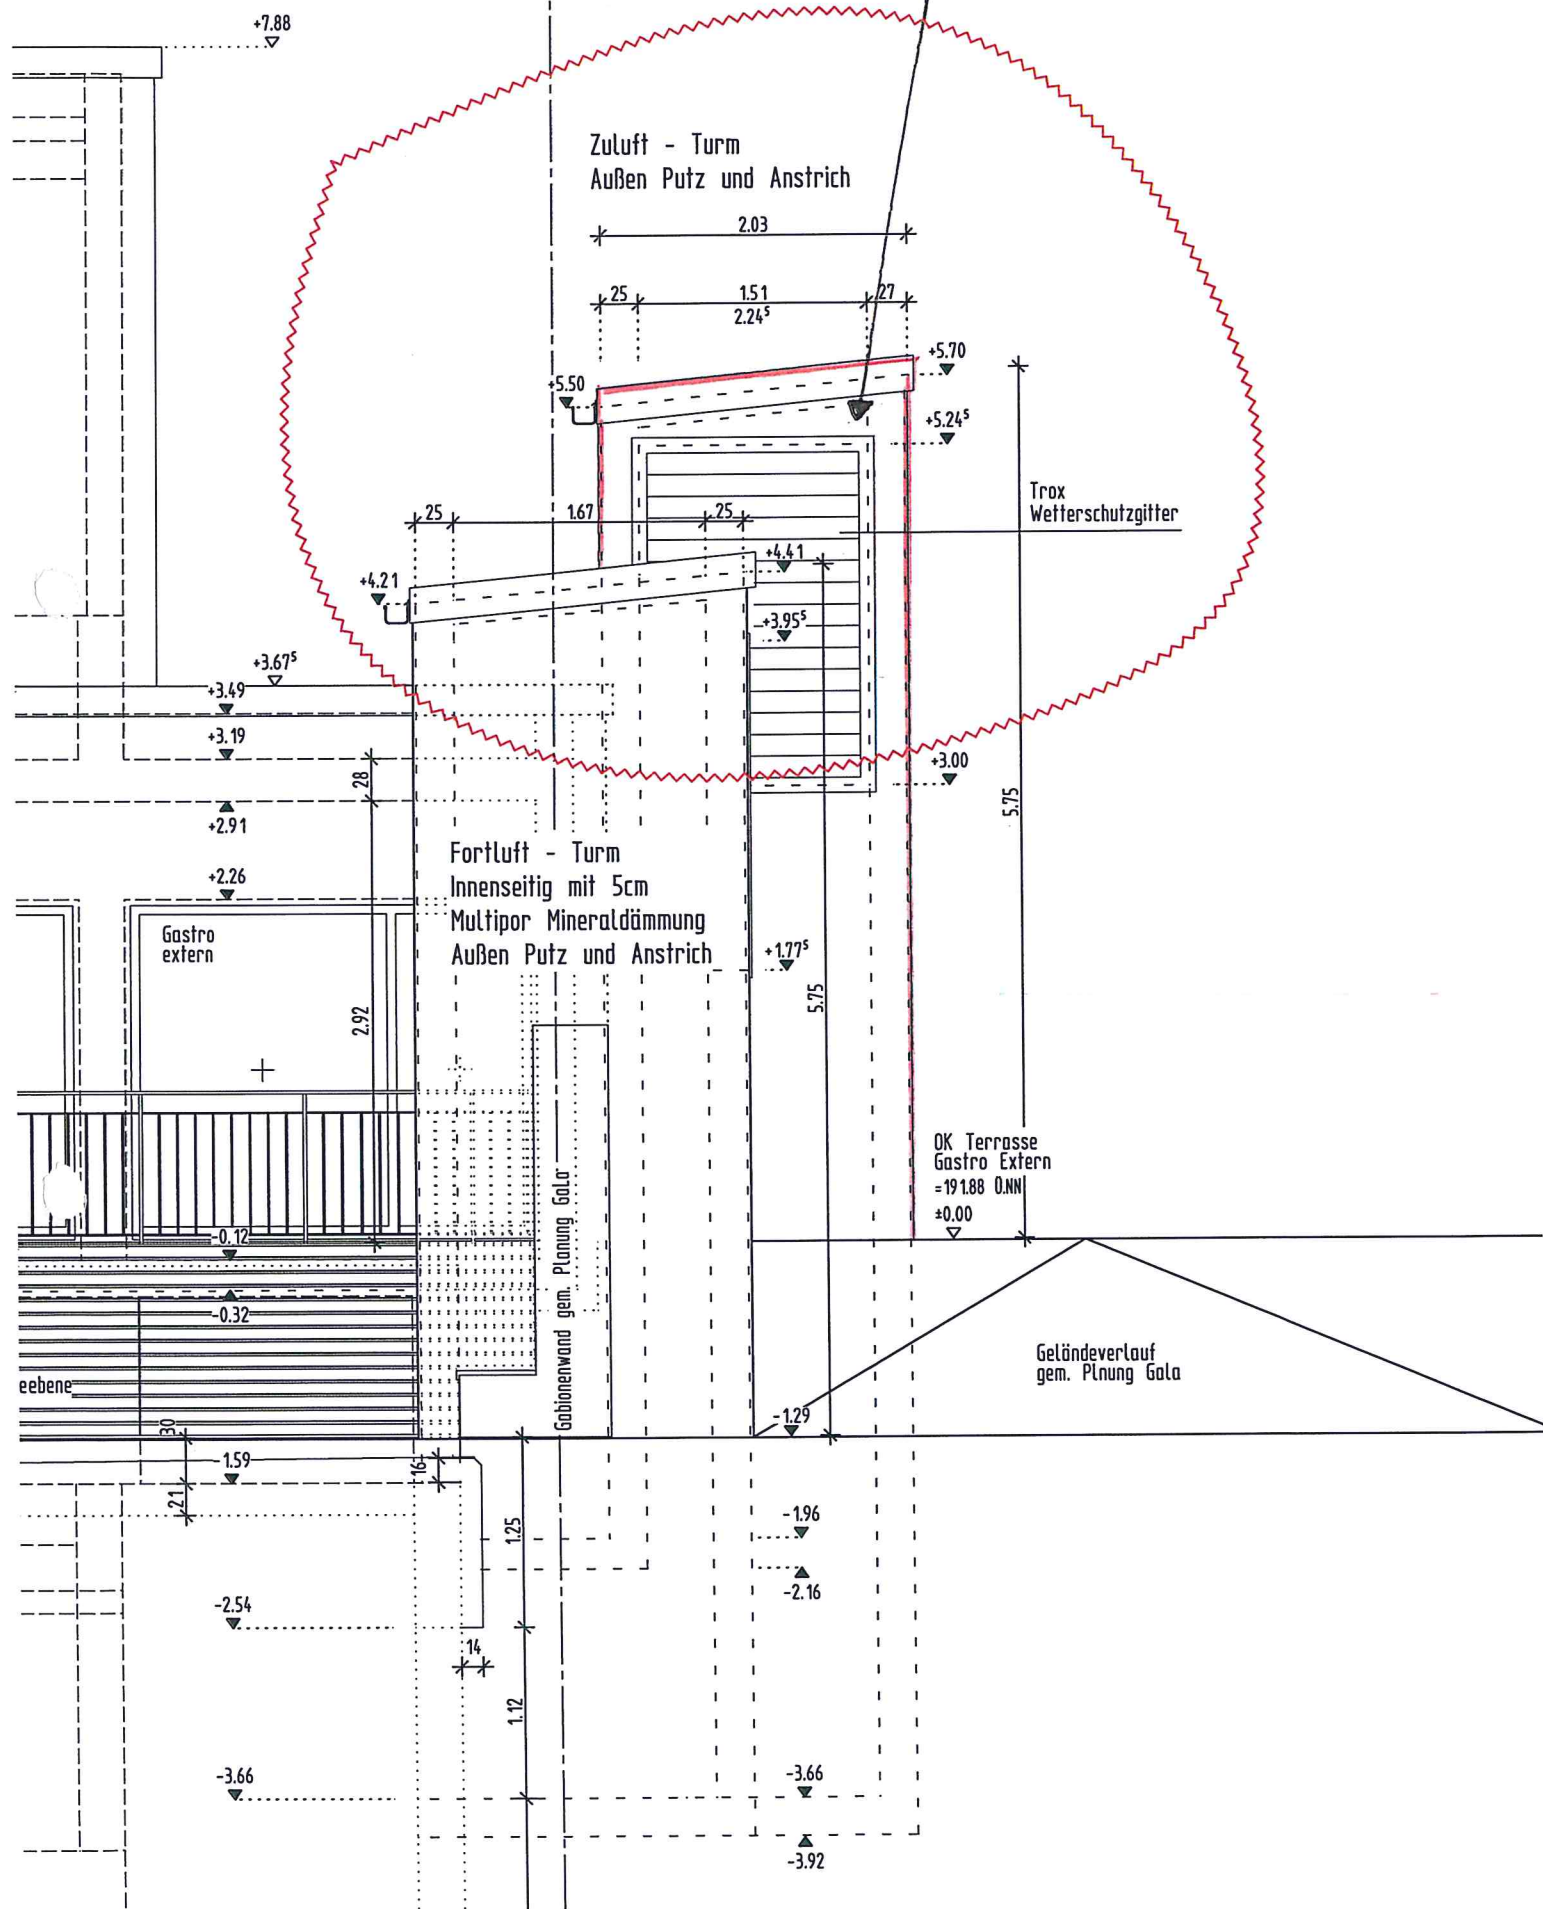

Zuluft - Turm
 Außen Putz und Anstrich

2.03

25 1.51 27 2.24^s

5.50 5.70 5.24^s

Trox
 Wetterschutzgitter

25 1.67 25 4.21 4.41

+3.67^s

+3.49

+3.19

+2.91

+2.26

Fortluft - Turm
 Innenseitig mit 5cm
 Multipor Mineralfüllung
 Außen Putz und Anstrich

+1.77^s

5.75

OK Terrasse
 Gastro Extern
 = 191.88 0.NN
 ±0.00

Geländeverlauf
 gem. Planung Gela

Gastro
 extern

2.92

-0.12

-0.32

30

21

1.59

-2.54

-3.66

Gabionenwand gem. Planung Gela

1.25

14

1.12

-1.96

-2.16

-3.66

-3.92

eebene

+7.88

5.75

-1.29